







(注) 国土交通省国土地理院が公表した座標補正パラメータ(touhokutaiheiyouuki2011.par)による修正がされています。

地番区域見出
大手町3丁目
小山
2丁目

請 求 部 分	所 在	名取市大手町三丁目					地 番	543番4		
出 力 縮 尺	1/500	精 度 区 分	甲二	座標系 番号又 は記号	X	分 類	地図(法第 1 4 条第 1 項)		種 類	地籍図
作 成 年 月 日	平成12年3月				備 付 年 月 日 (原図)	平成13年11月14日		補 記 事 項		

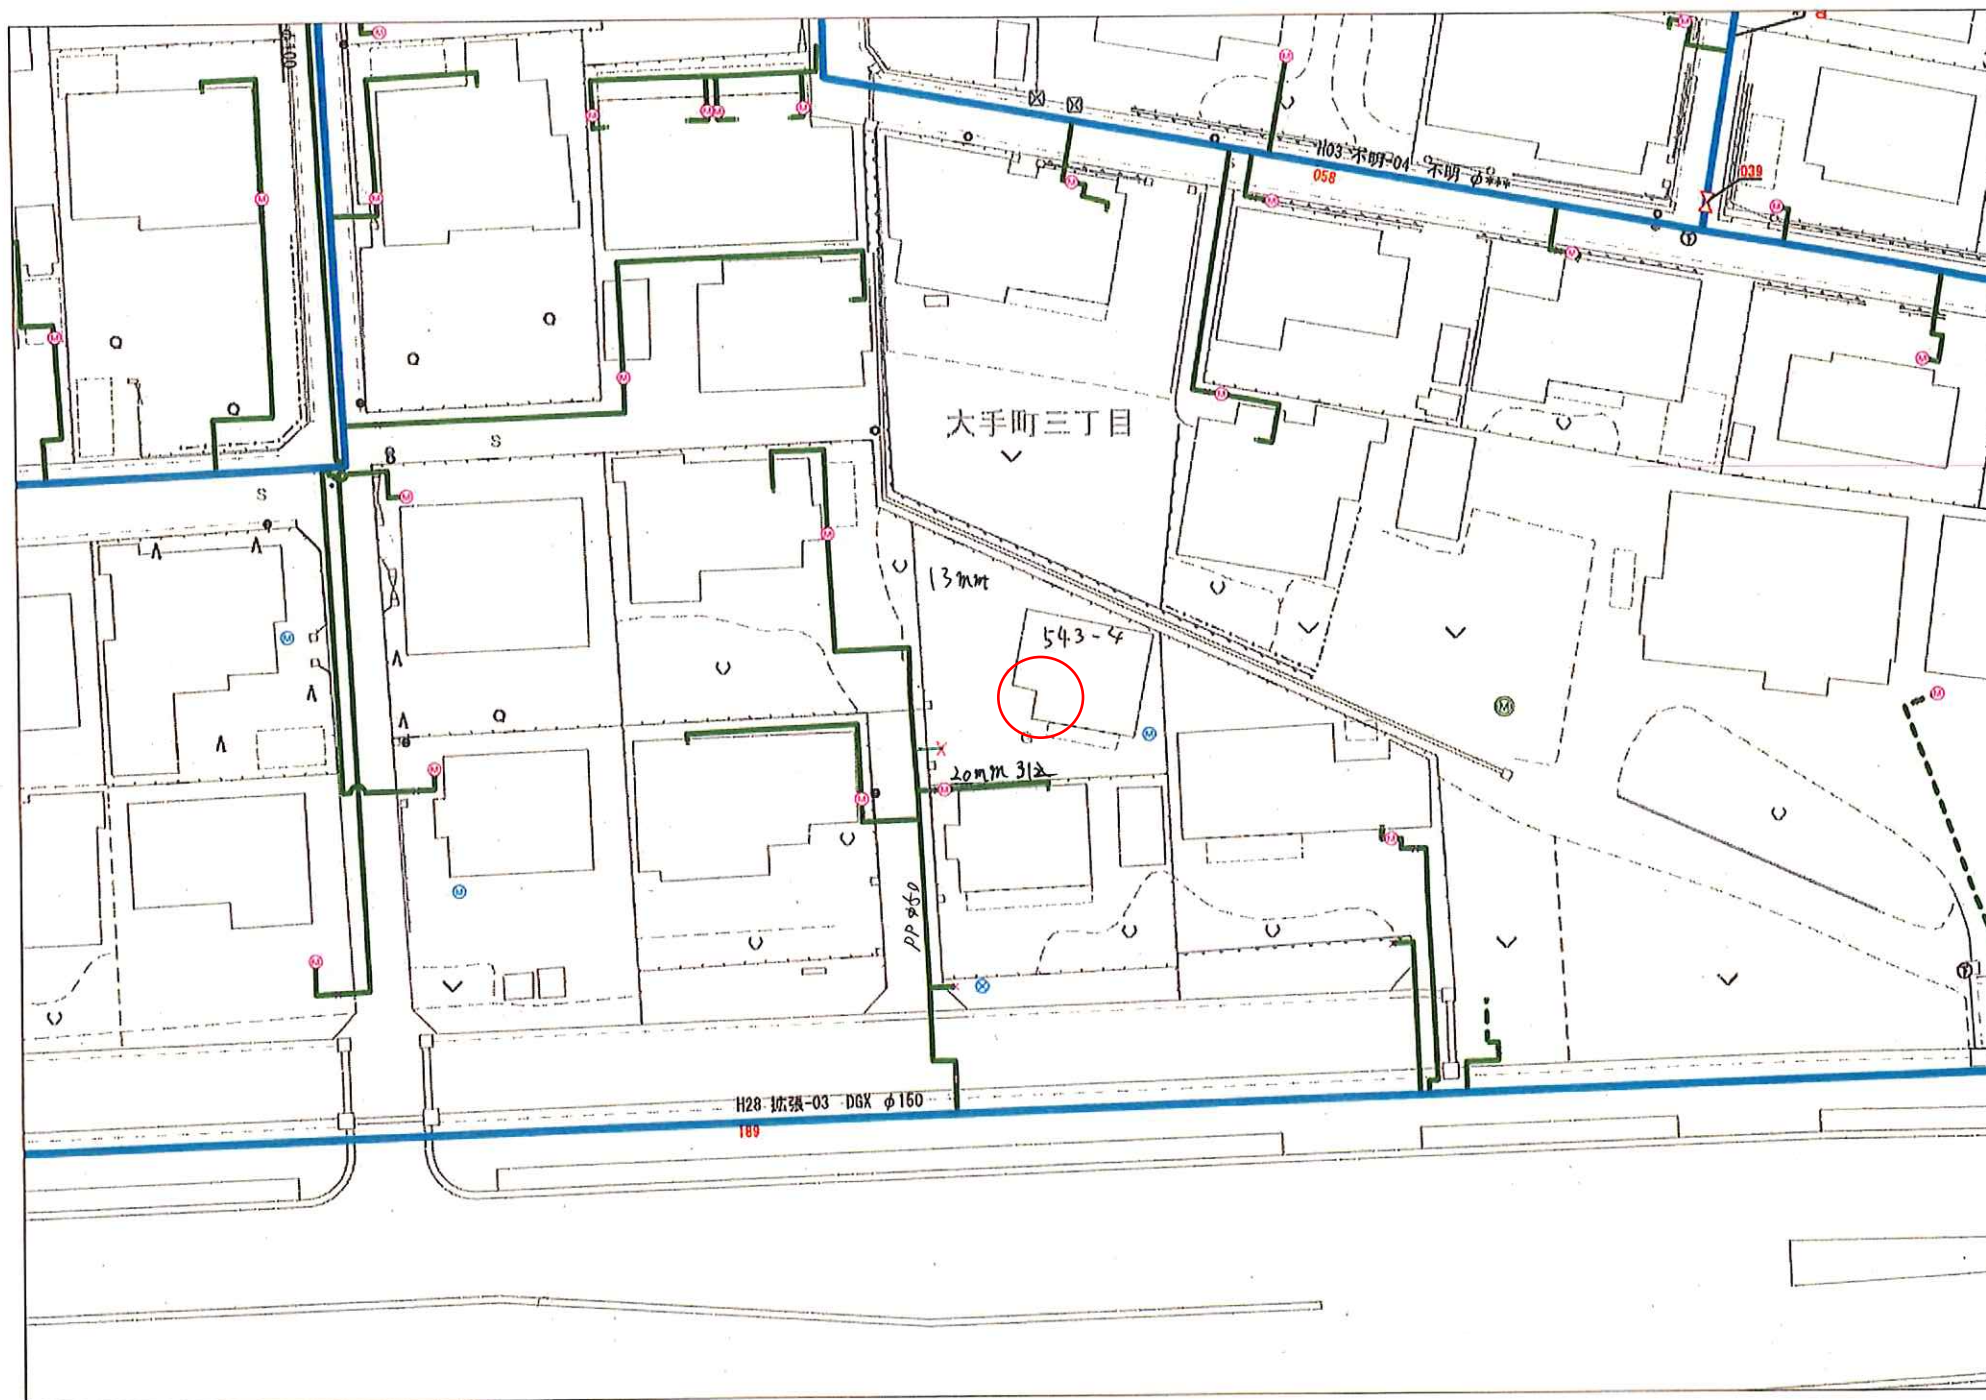

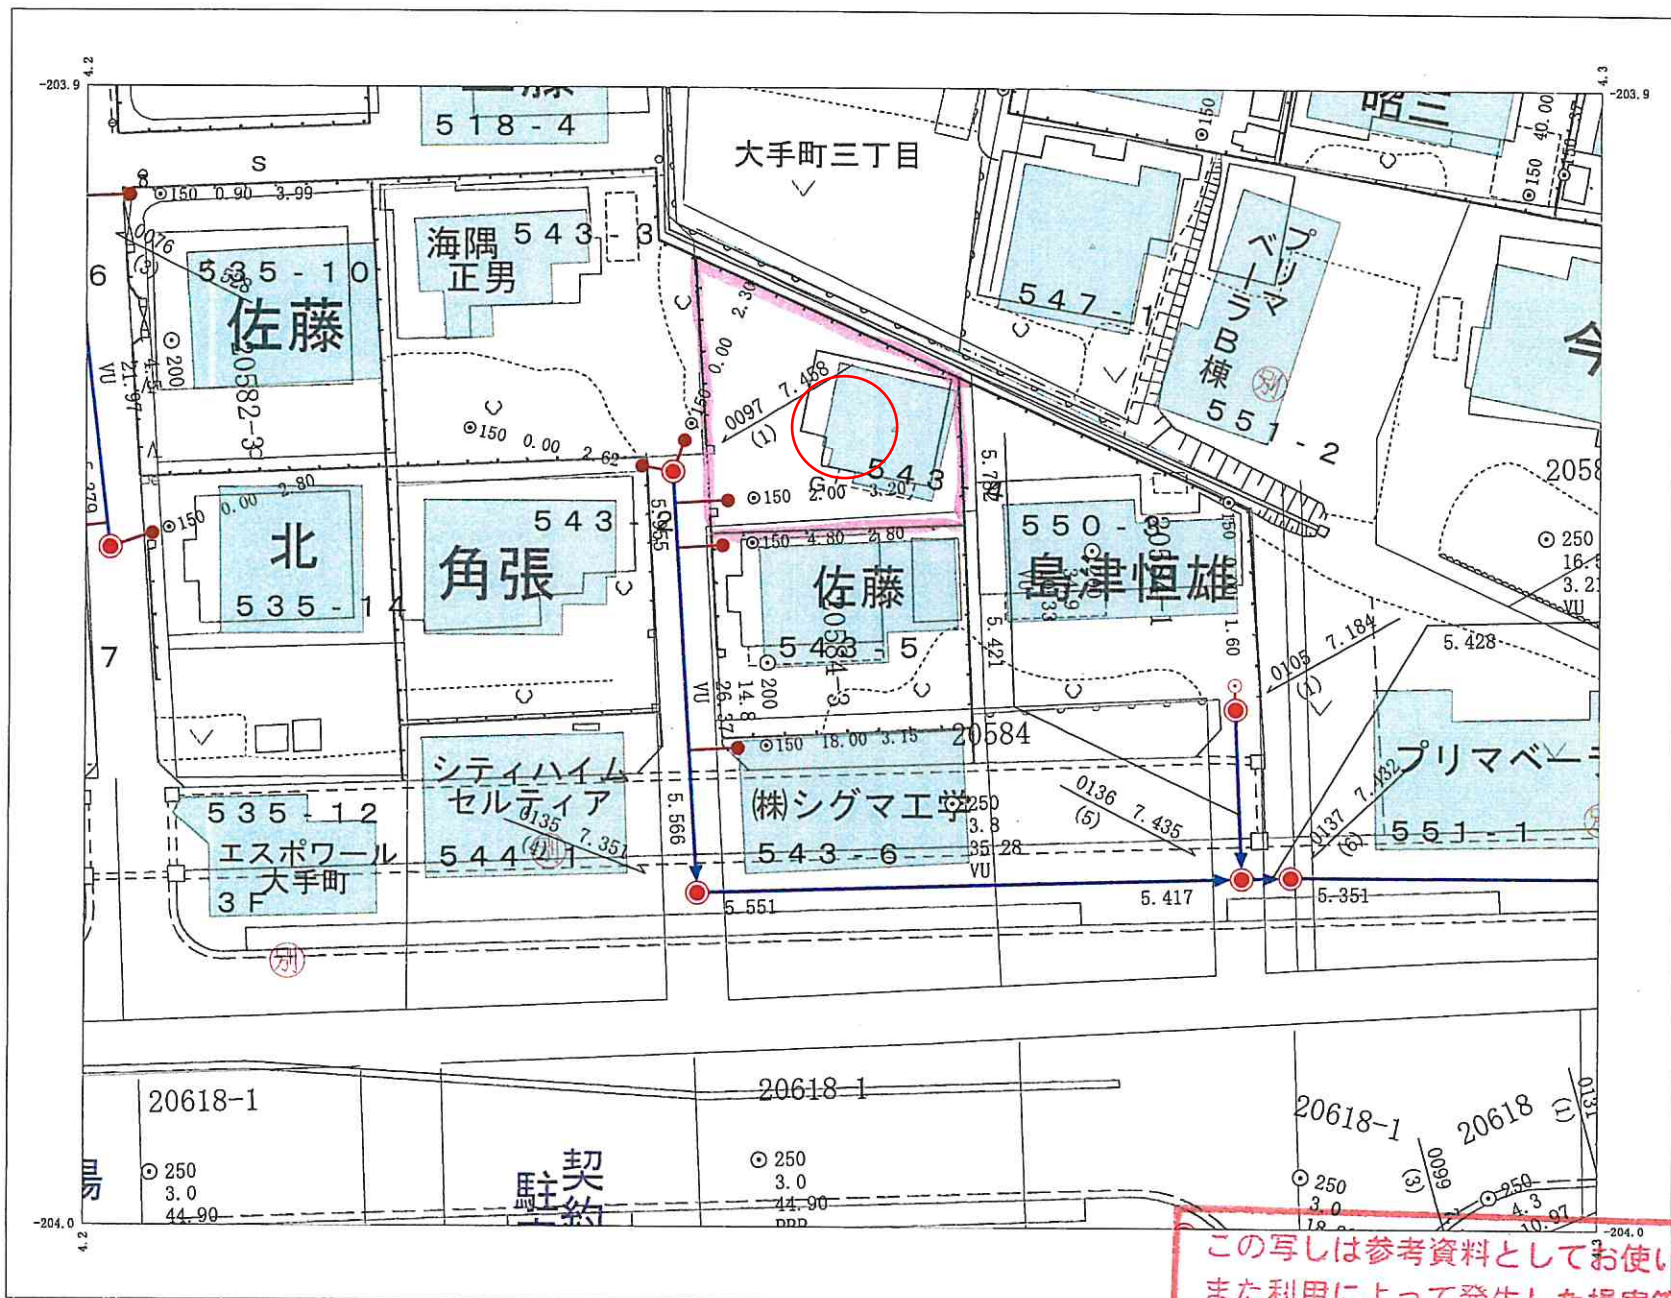

名取市下水道課

この写しは参考資料としてお使いください。
また利用によって発生した損害等について、
名取市は一切の責任を負いません。
令和3年7月1日 名取市下水道課

出力年月日: 2021年7月1日

1:500
0 25m

道路の位置の指定申請書

建築基準法第42条第1項第3号の規定により道路の位置の指定を申請します。

この申請書及び添付図面に記載の事項は、事実と相違ありません

昭和43年9月26日

宮城県
知事

事務 殿

申請者住所

指定を受ける
道路の位置

名取市平倉田字小川 543-1

土地所有者
の住所氏名

管理者の
住所氏名

使用権者
の住所氏名

申請の事由

住宅建築のため

図面の符号

道路の幅員

道路の長さ

備考

543-1



4.00m

20.00m

その他
関係事項


宮城県 仙台市 宮城野区 受付

決裁欄

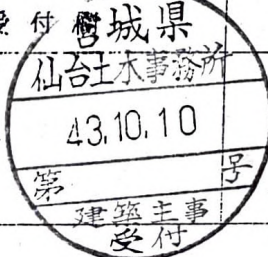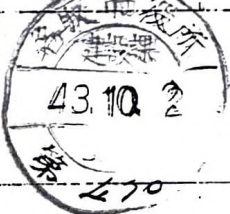


地籍圖

石叻市手合田 543-1
縮尺 300 50/m

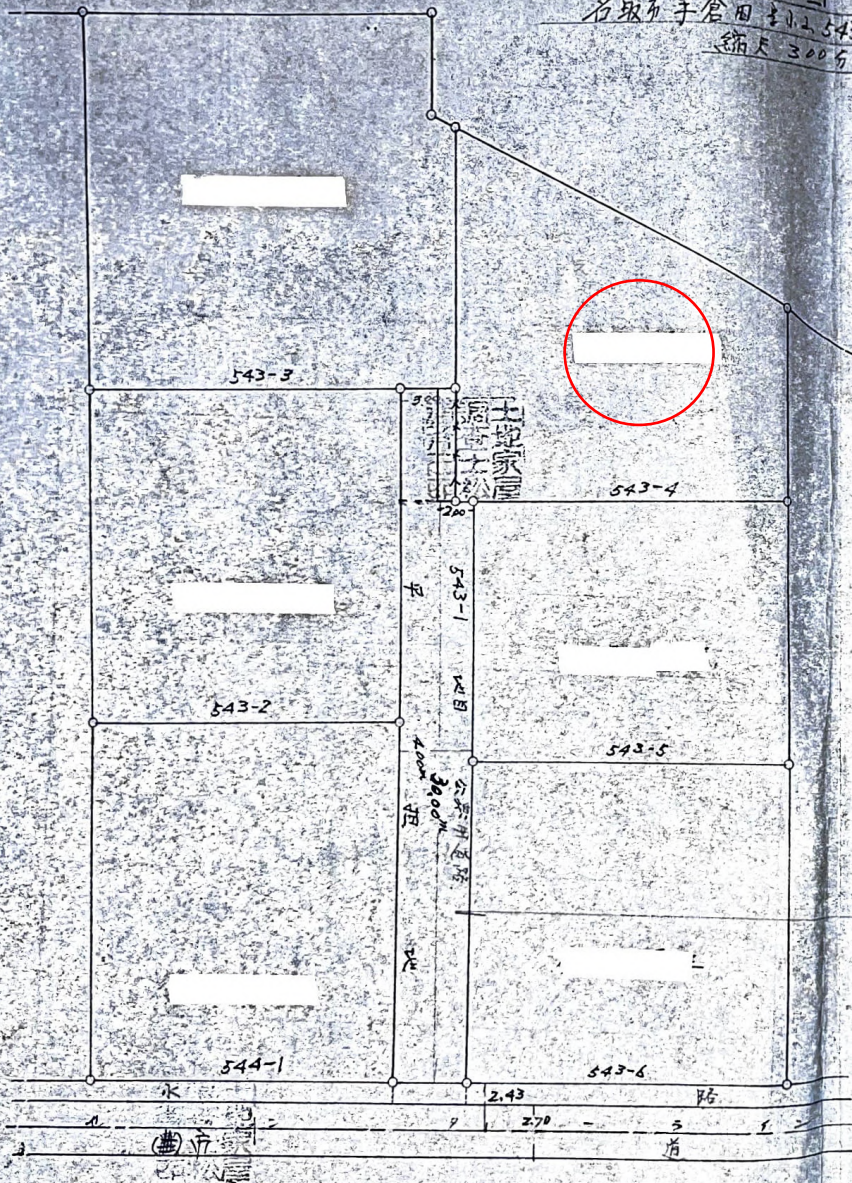

見取圖

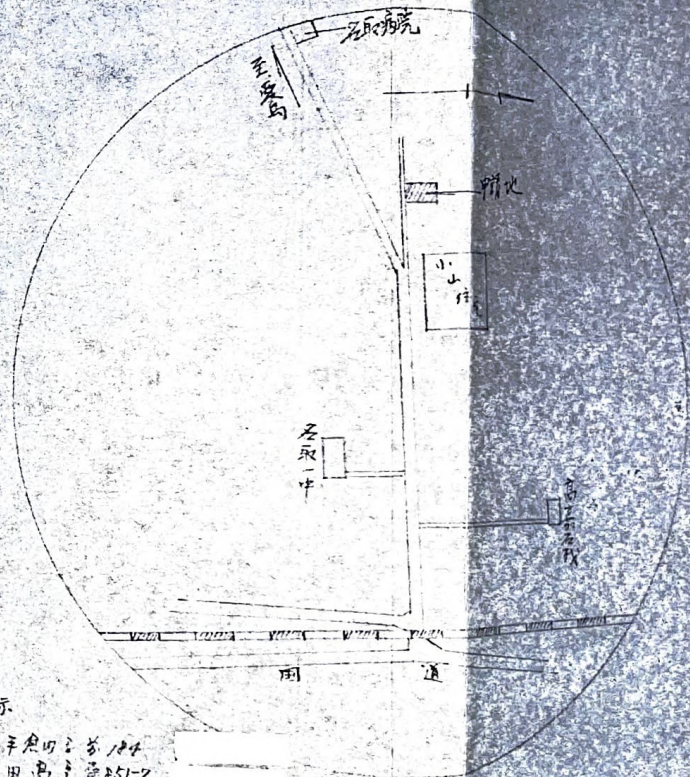

所有者表示

石叻市手合田之第 184
田中主業 551-2
手合田主理 460-1
石叻市手合田之第 15-11