


整理番号 49

番号 1	形状 円形	管種 硬質塩化ビニル管	本管径内径 $\phi 250$ mm	取付管径内径 $\phi 200$ mm	取付管勾配 1.6 %	橋天端高 3.822
------	-------	-------------	---------------------	----------------------	-------------	------------

材 料 表			
品 名	規 格	数 量	
① 直管	VP $\phi 200$ L=700	1	
② —	L=800	34	
③ 公共柵	1875H-V H=2450	1	


汚水樹・取付管断面図
S = 1:50

見 取 図

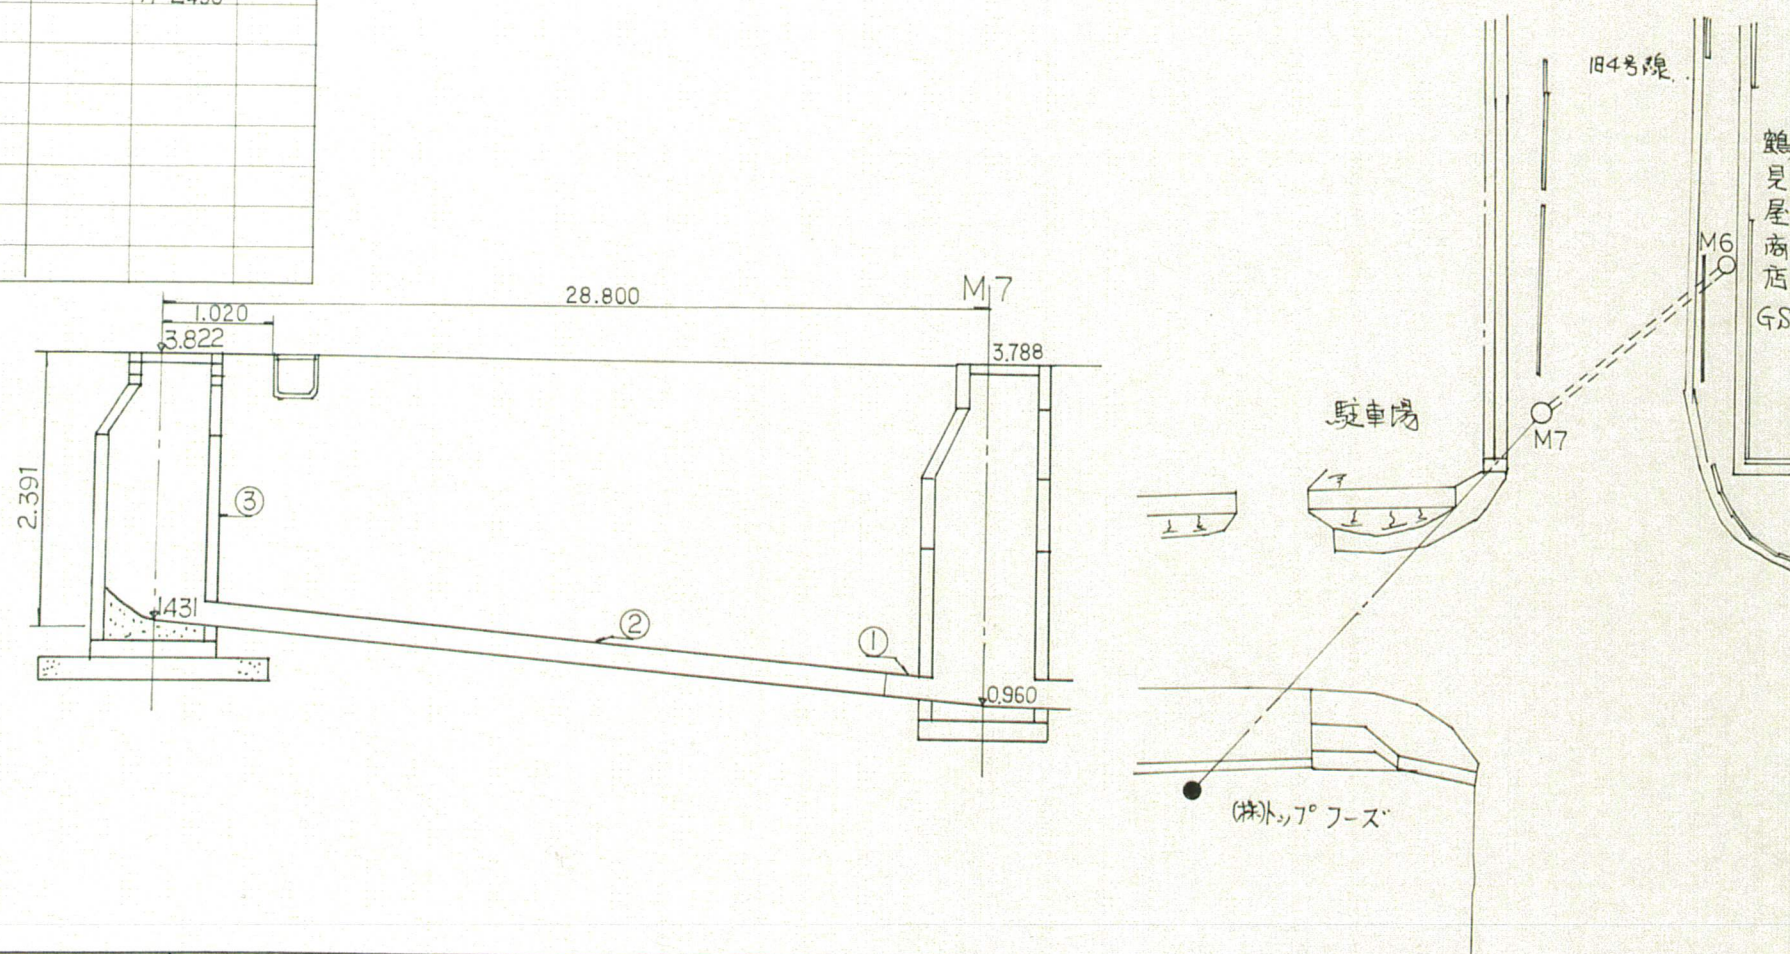

施工年度 4	施工業者名 奈良建設(株)	取付管の位置 名取市 植松亭 入生 386-1	使用者住所氏名 名取市 植松亭 入生 381-1 (株)トップフーズ
--------	---------------	-------------------------	------------------------------------

1201

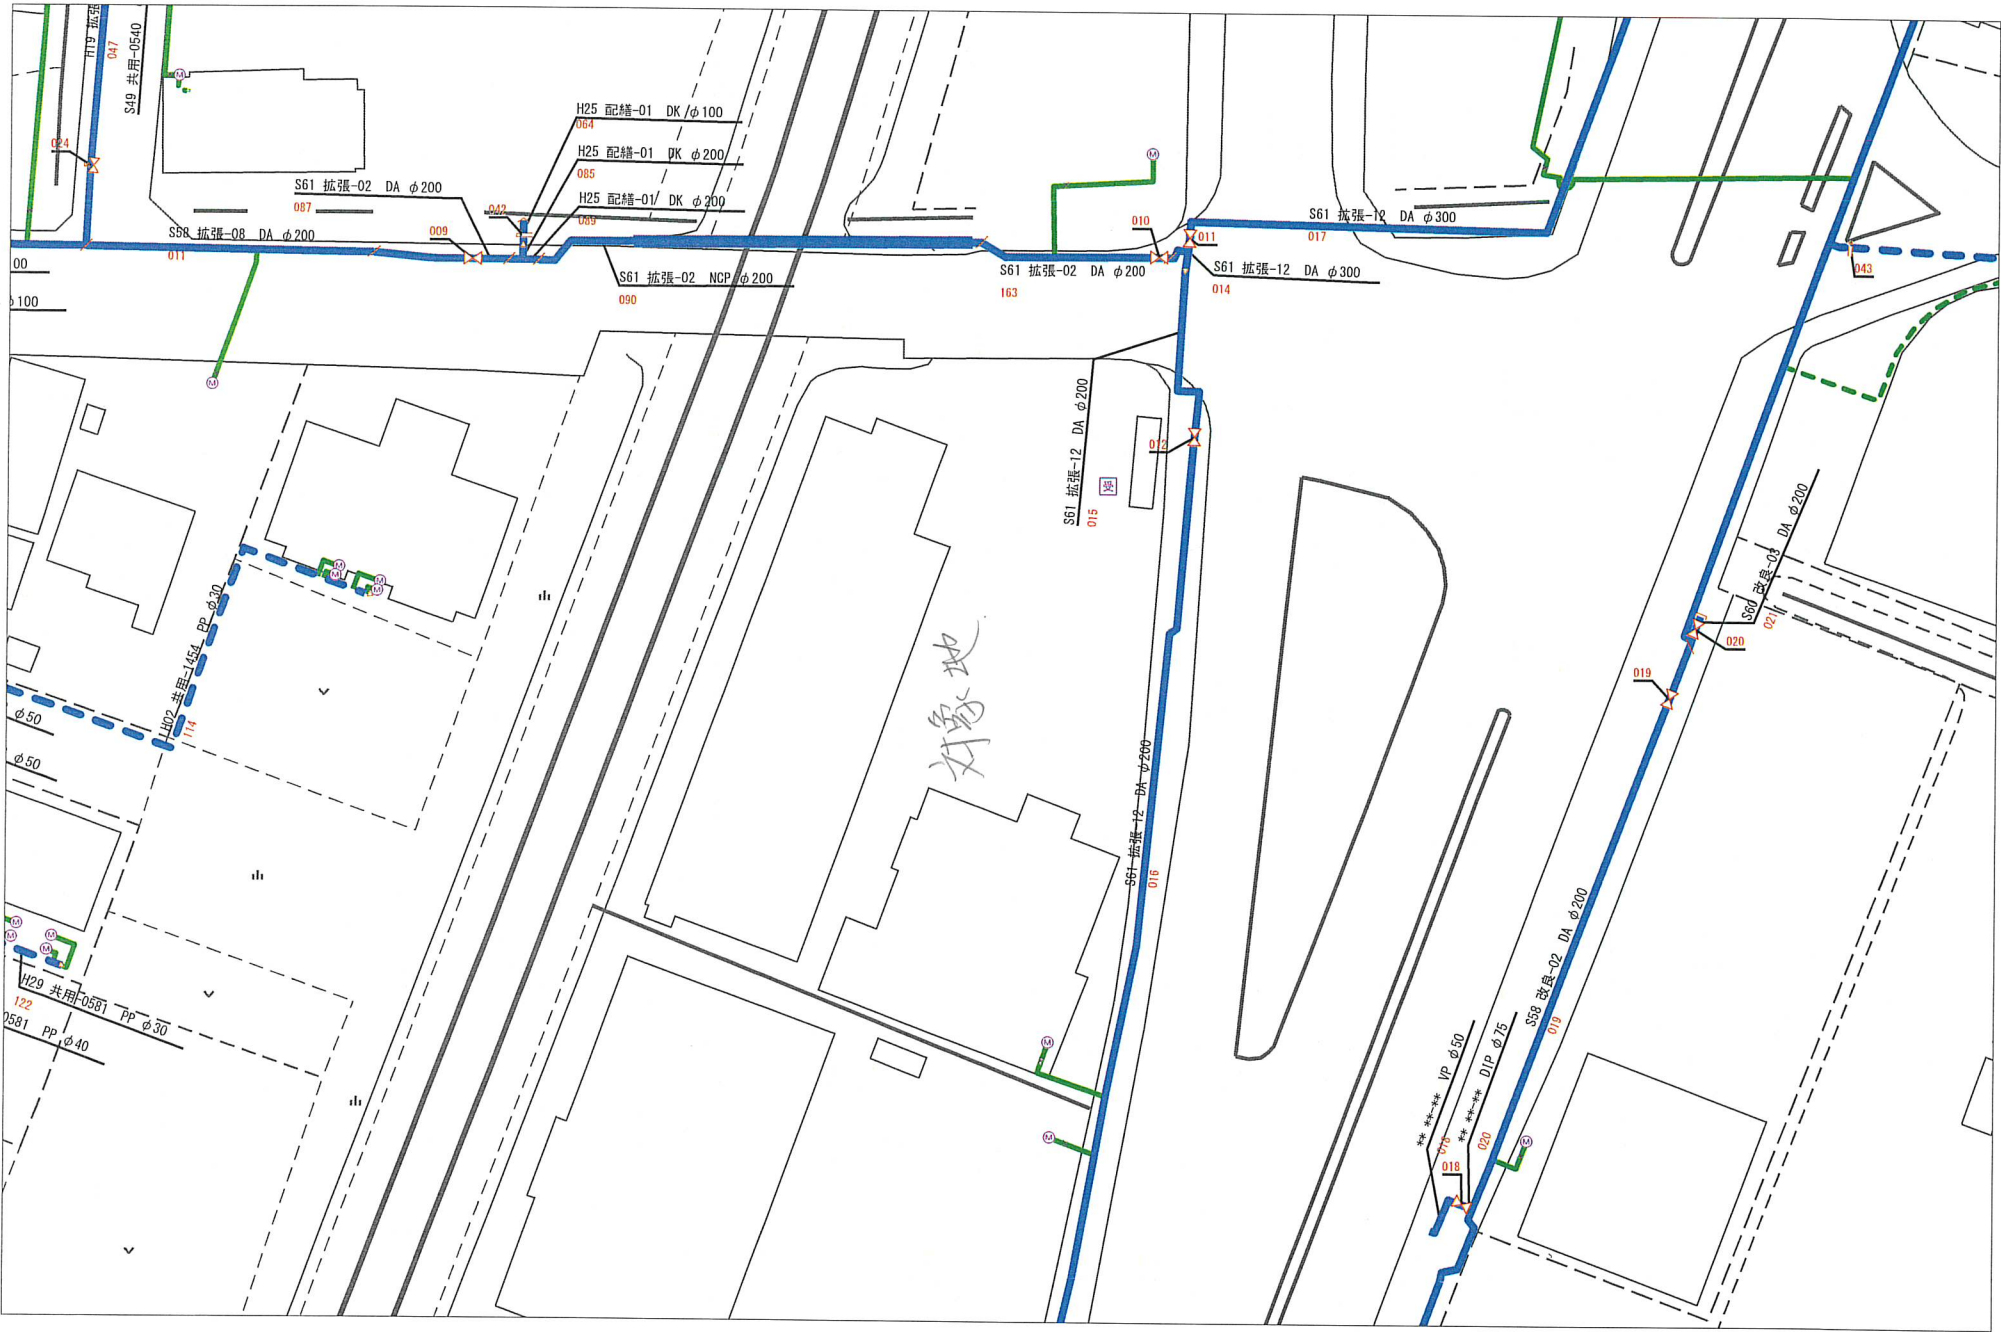

名取市水道事業所



出力年月日：2024年09月17日 14時11分10秒

1/600



(注意) この配管図は推定を含むものであり、実際の状況と異なる場合があります。
また、給水装置は所有者の届出に基づくものであり、その内容を保証するものではありません。

(平面図) 既設本管から明記すること

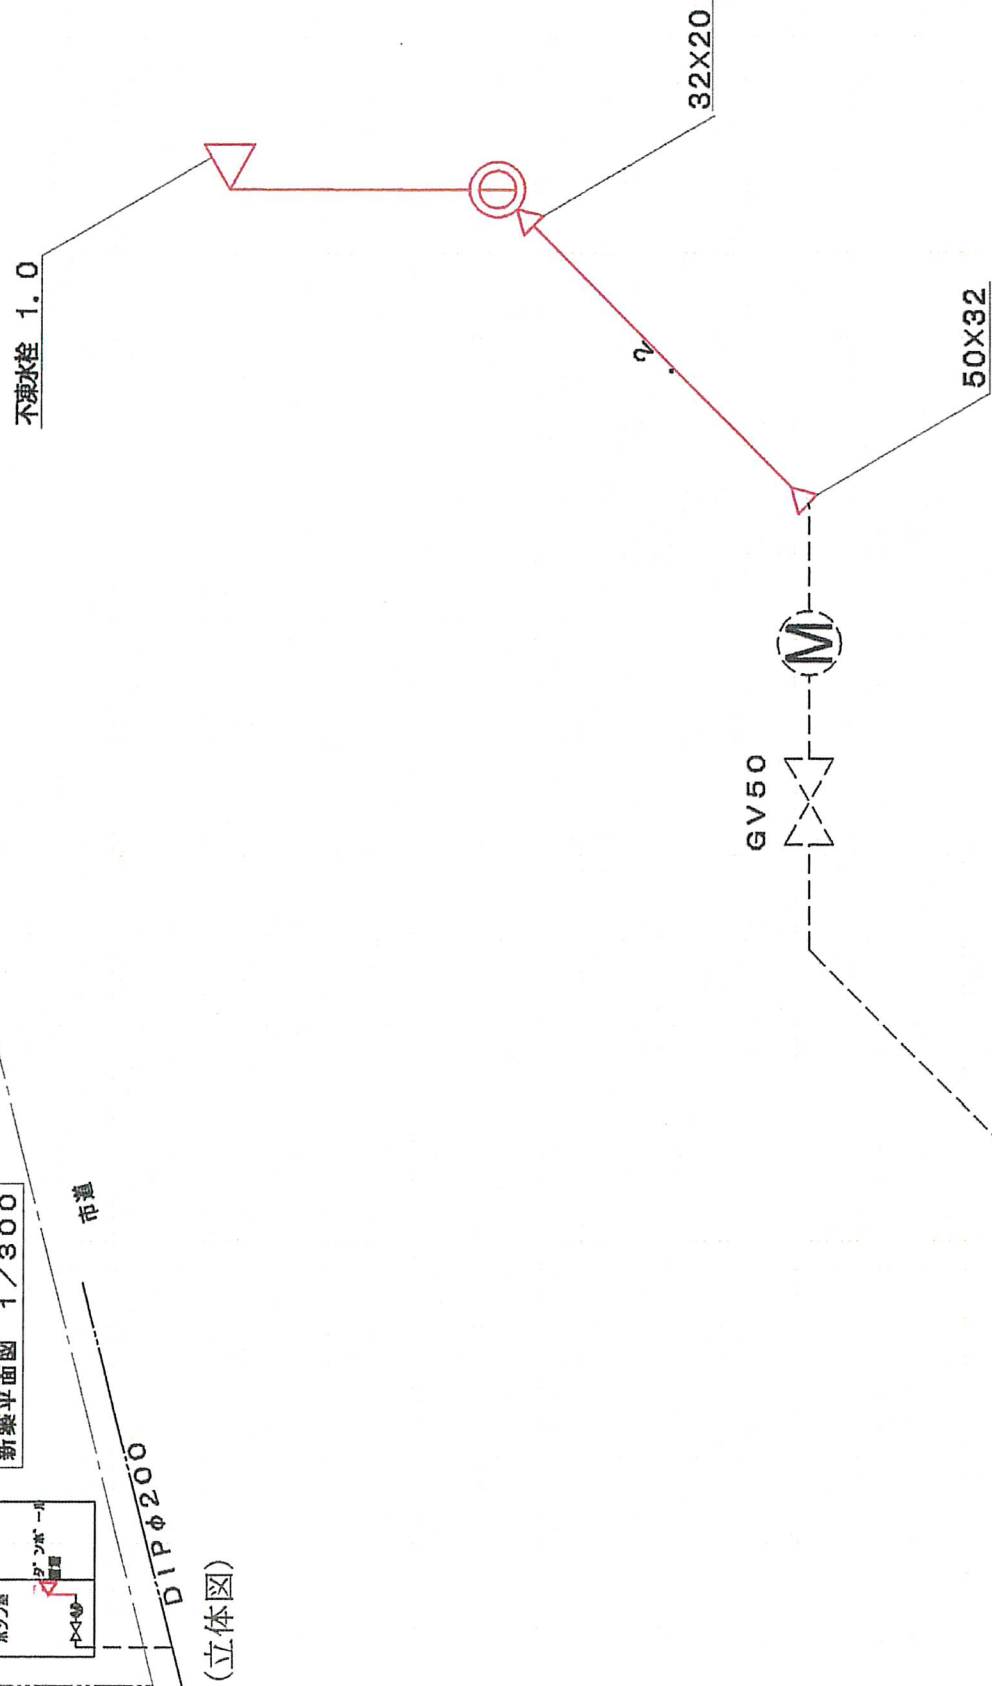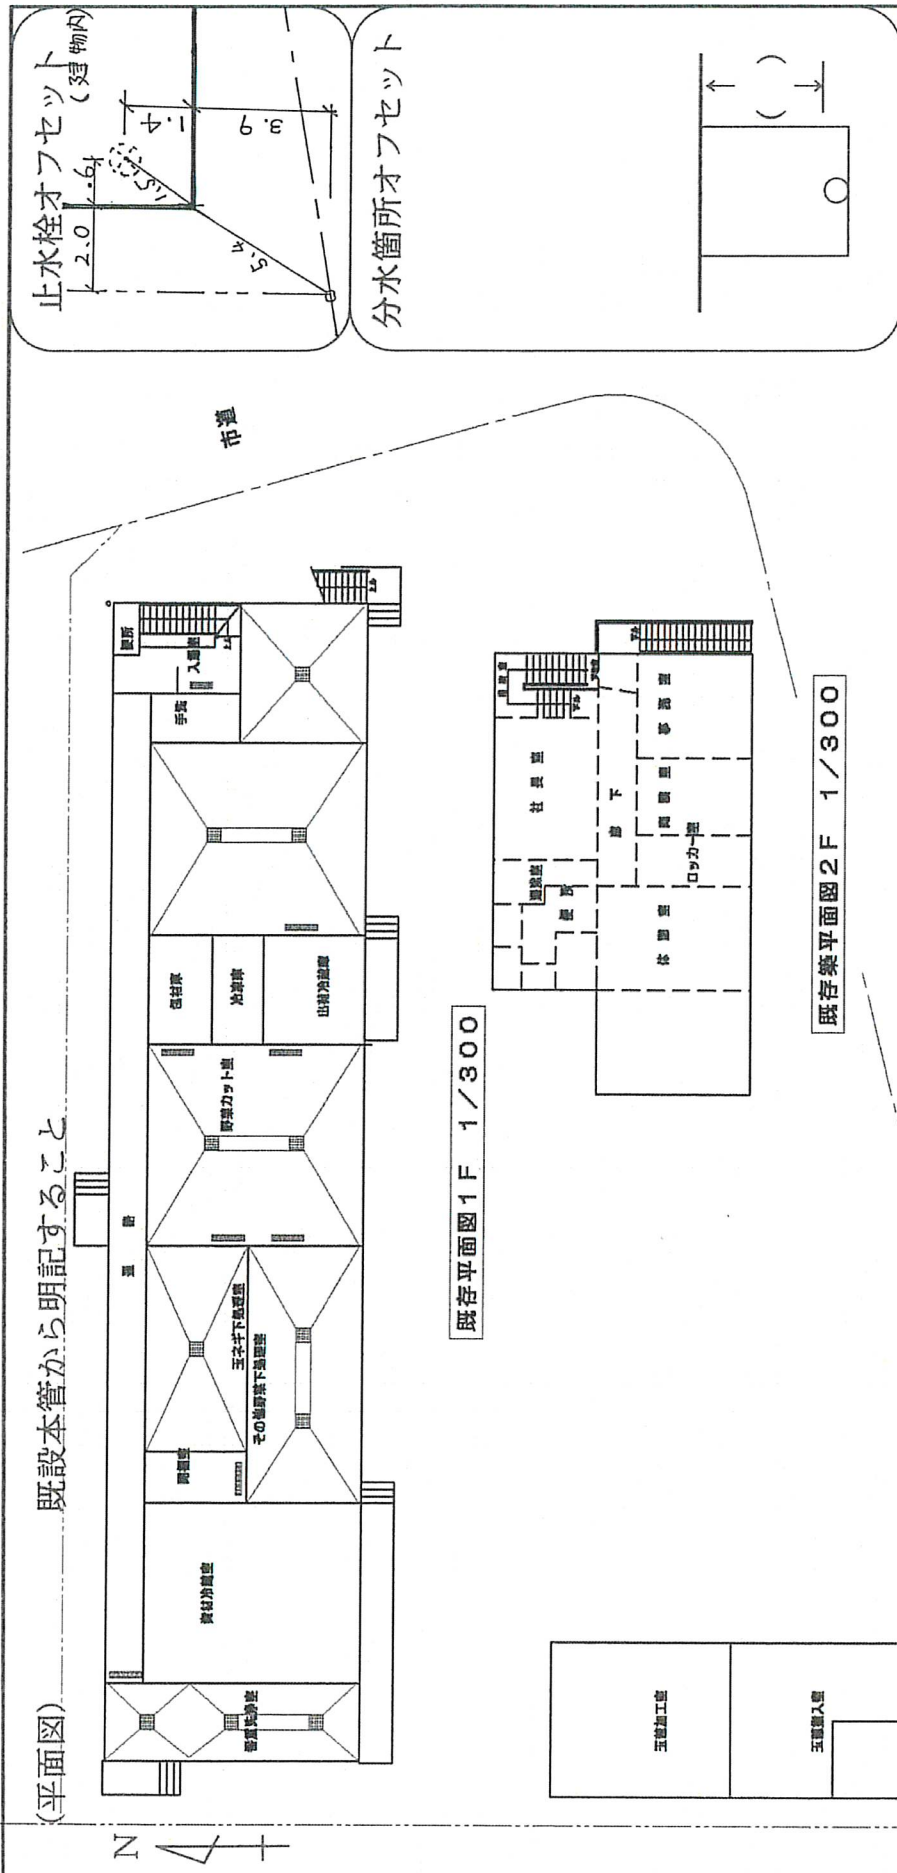

名称、形状、寸法	単位	数量	名称、形状、寸法	単位	数量
塩ビライニング鋼管	m	0.2			
コア内蔵継手 エルボ					
50X32	個	1			
32X20	個	1			
不凍水栓柱 15A×1.0	個	1			
万能ホーム水栓	個	1			
			工事検査手数料	件数	金額
			φ50	1	6,400
			合計		6,400